

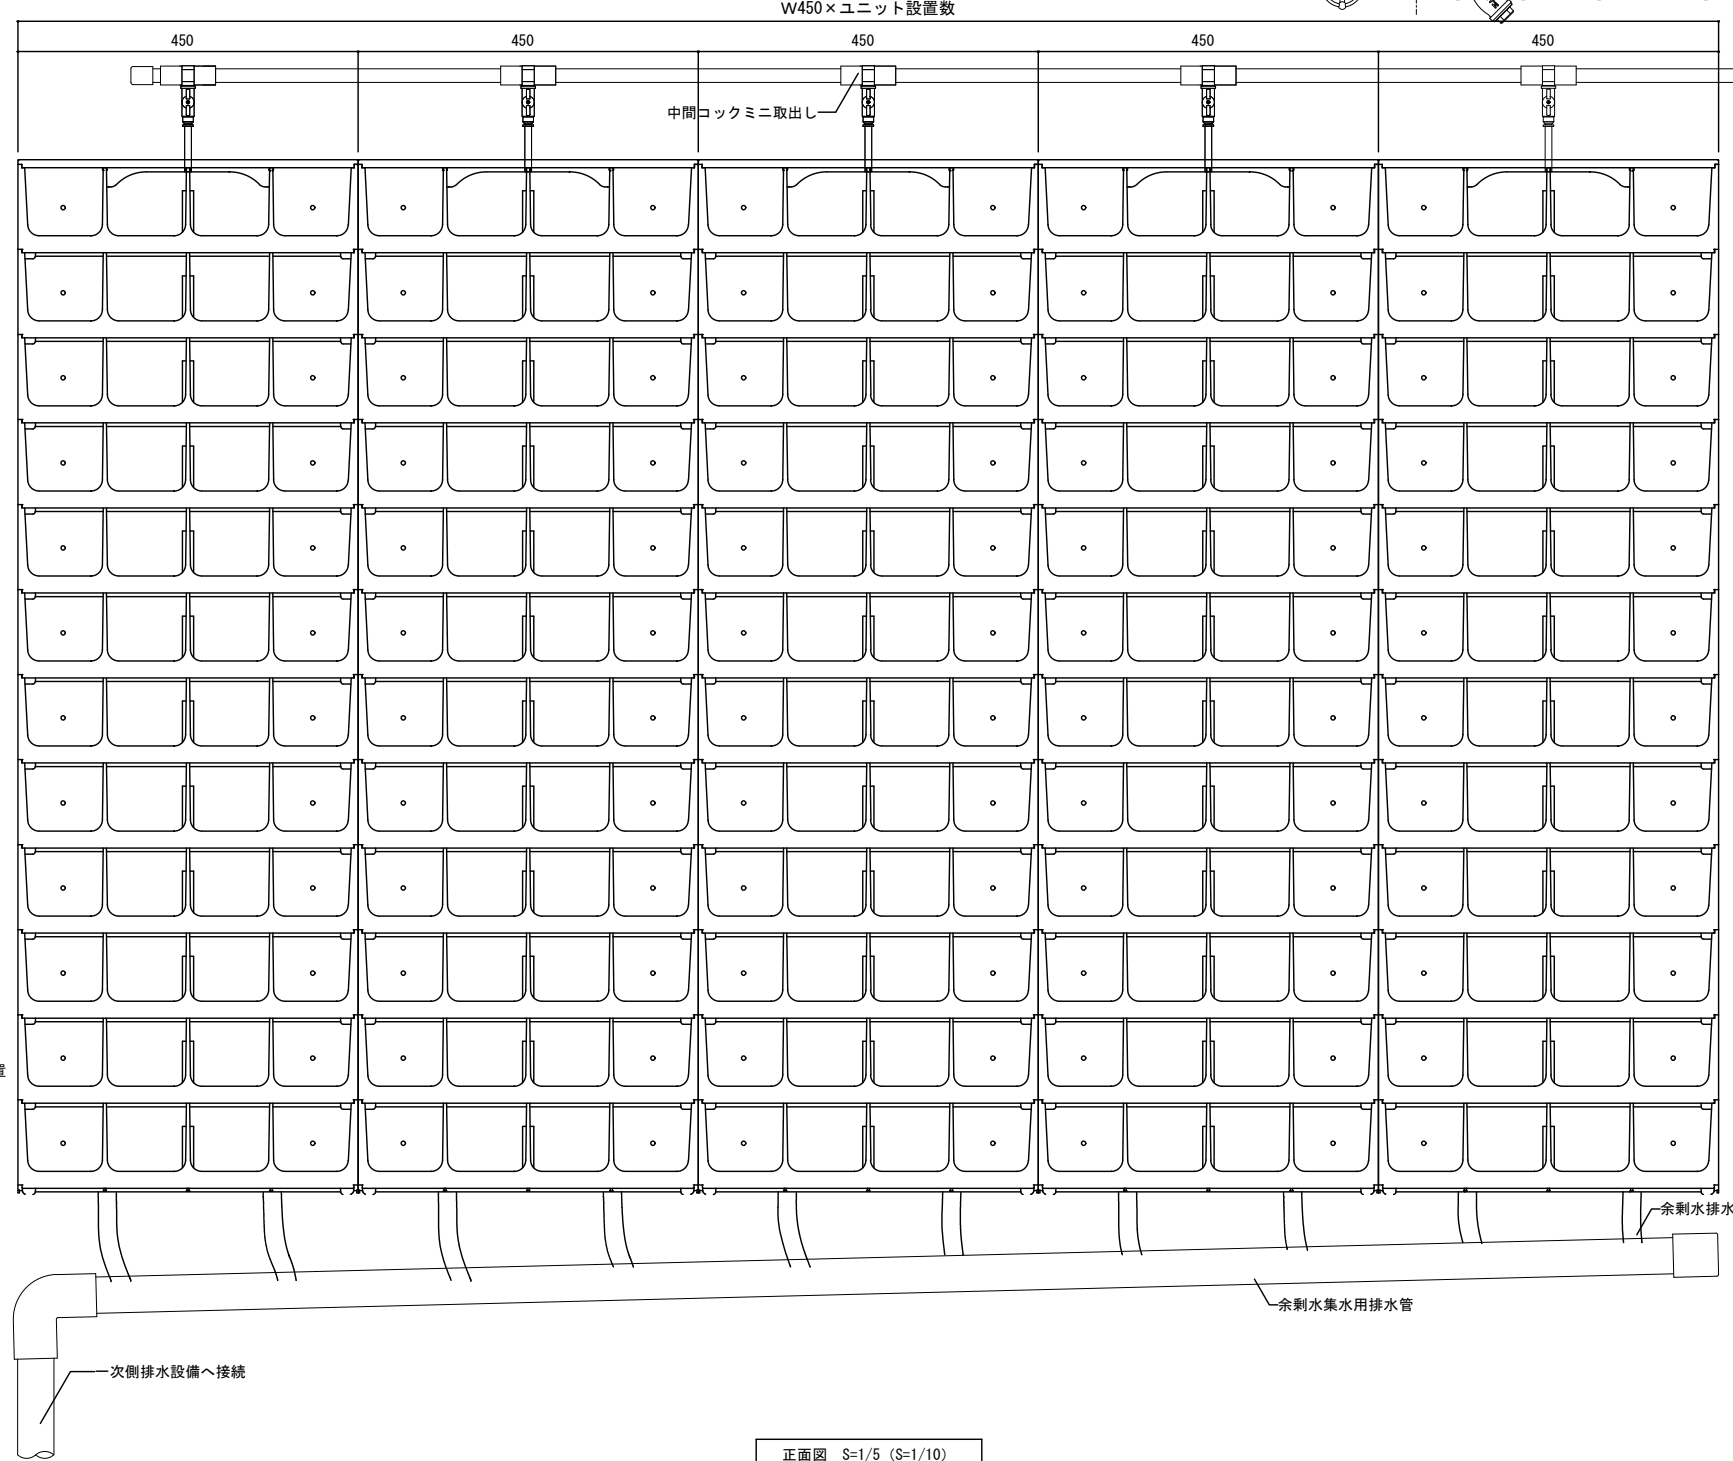


平面図 S=1/10 (S=1/20)

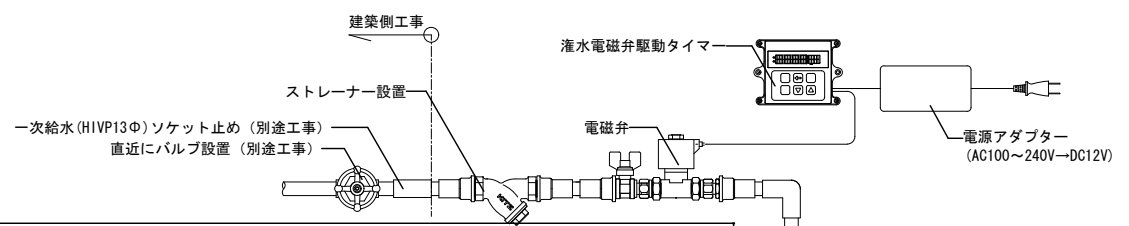

正面図 S=1/5 (S=1/10)

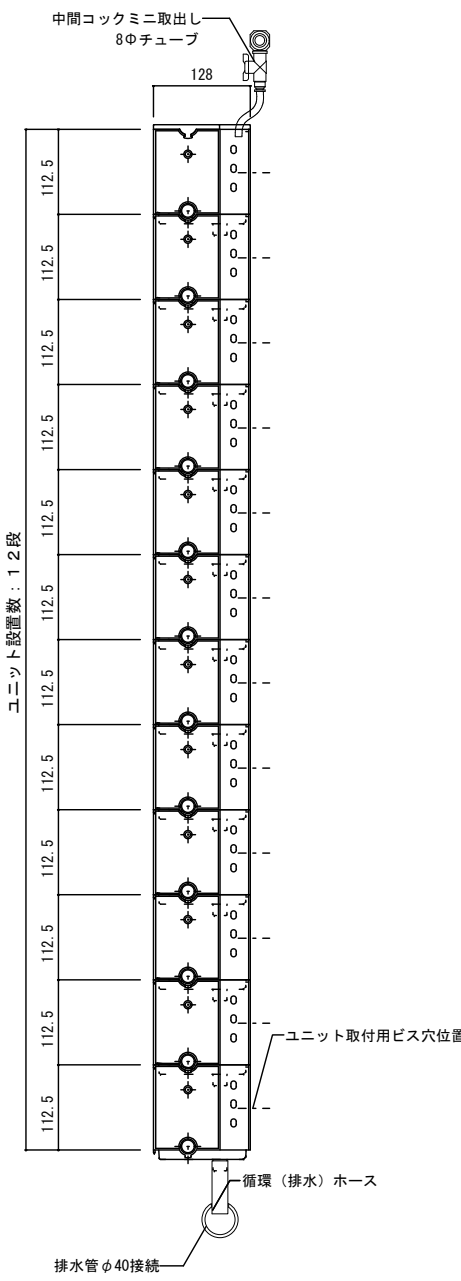

側面図 S=1/5 (S=1/10)

日付	訂正項目	特記仕様	査 図	担 当	図面名称	作成年月日	縮 尺
▽ / -					花のかべ オーダーメイド-4 (一次給水直結 上部灌水)	H24年8月1日	A1-図示 A3- ()
▽ / -							
▽ / -							
▽ / -							